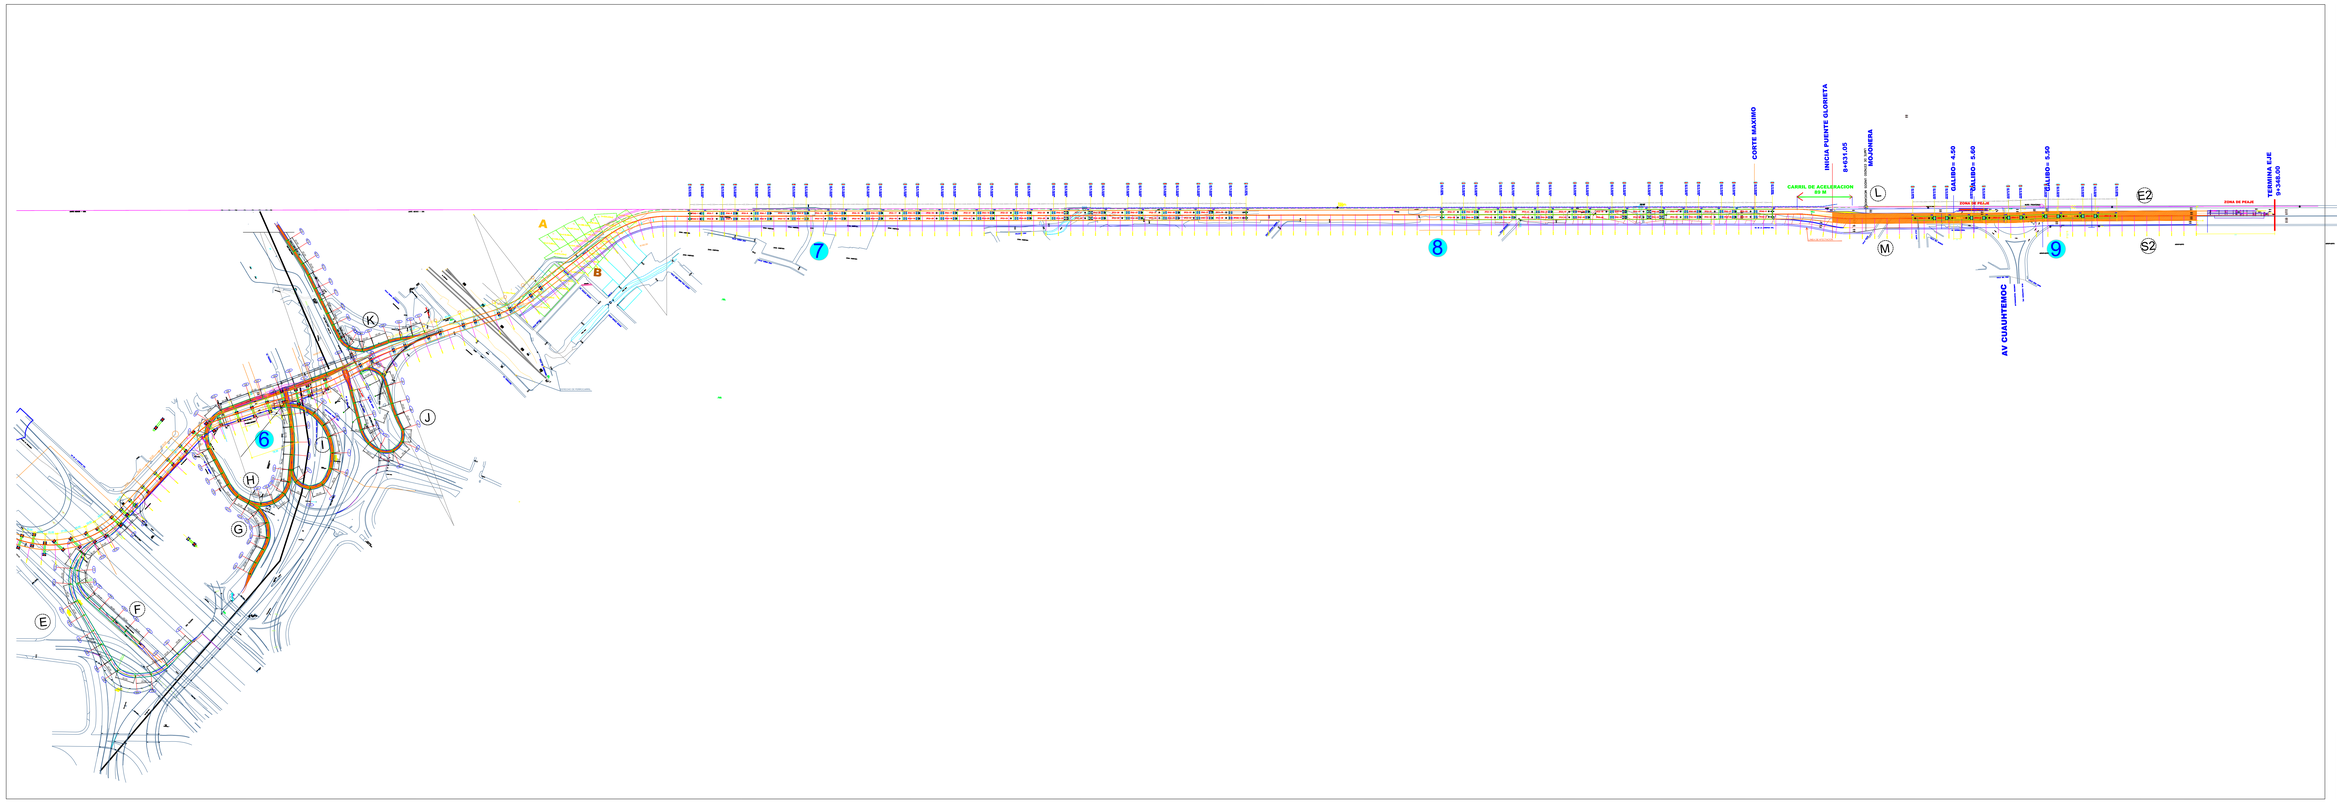

CROQUIS DE LOCALIZACIÓN

PLANTA ESQUEMÁTICA

NOTAS:

DATOS DEPROYECTO

TRANSITO (TDPA):	15000	VEL. DE PROYECTO:	60KPH
CURVATURA MAXIMA:	15.27	PEND. GEOEMPAQUETA:	6.00 %
ANCHO DE CORONA:	16.20 m	ANCHO DE CALZADA:	14.00 m
ESPESOR DE PAVIMENTO:	0.45 m	PENDIENTE MAXIMA:	10.00 %

BARRERA DE

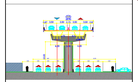

SECCIÓN TIPO

SIMBOLOGÍA


